


566 Utvidelse av Buvik kirkegård

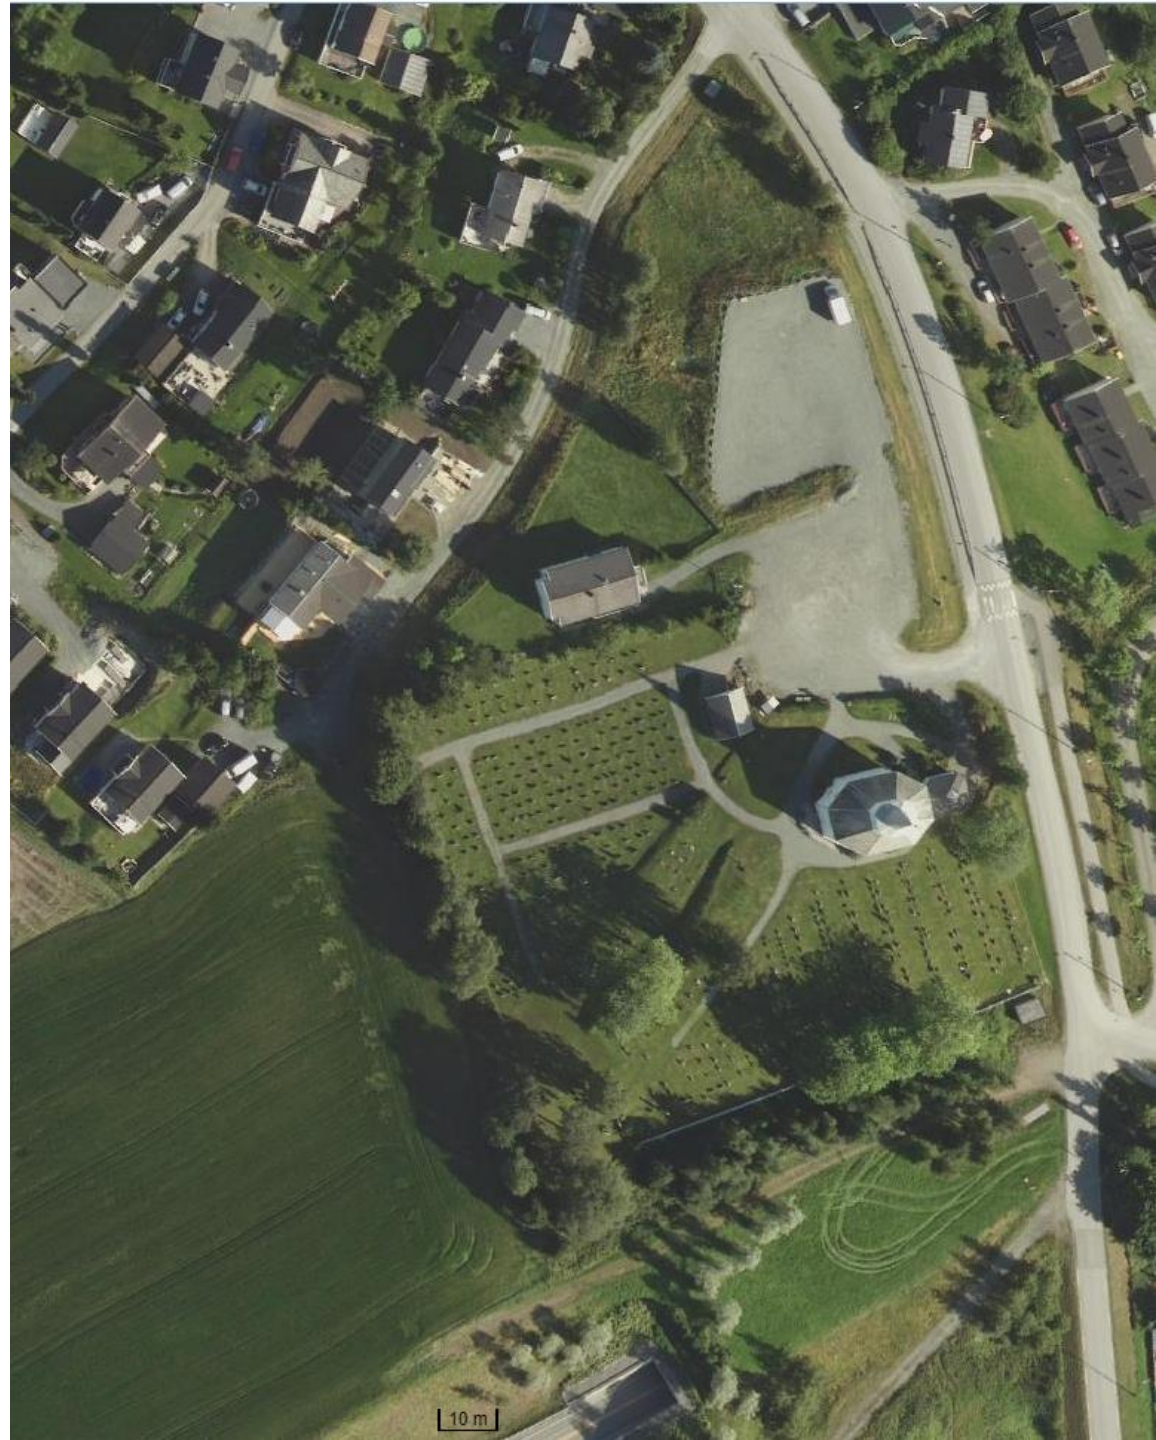

Skisseforslag ferdig mai 2022

Forslaget (øst for strek), trinn 1:

- Minnelund, ca 400 urneplasser.
- Ca. 200 nye kiste plasser, hvorav 10 muslimske.
- Ca. 70 nye p-plasser i sør.
- Oppgradering av eksisterende p-plass nord for kirka, ca. 33 p-plasser.
- Bedre løsninger for drift.
- Forskjønnelse av hele området.

Vest for strek (mulig trinn 2):


Pga. grunnforhold, kostnader og framdrift, har vi satt området vest for streken på vent.

Kirkevergen og drift er godt fornøyd med forslaget.



Regulering av Pundsli-tomta

- Ikke forsvarlig med boligutbyggelse pga. grunnforhold.
- Søknad om dispensasjon fra kommuneplanens arealdel.

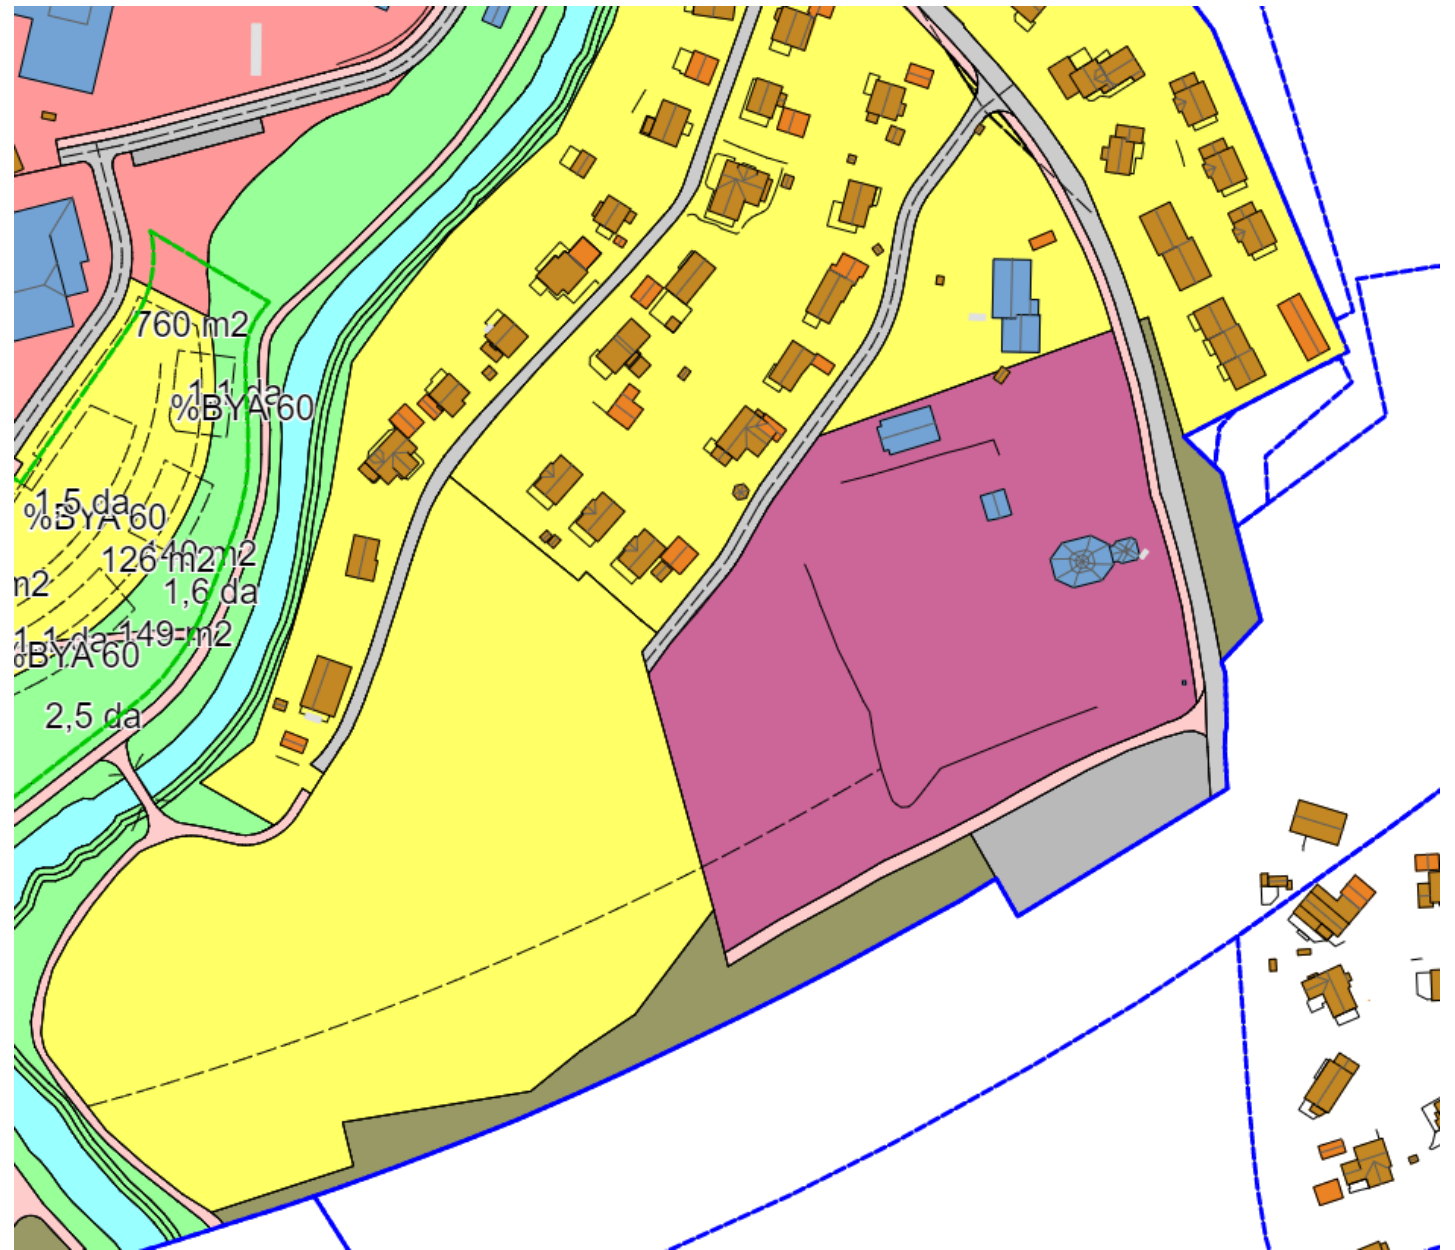

Felt H; 32 plasser


- Regulert til kirke.
- Ligger på kommunal grunn.
- Kirkevergen er i dialog med menighetsrådet.

Felt C; 56 plasser

- Redskapshuset flyttes.
- Bygd i samme stil som kirka.
- Forskjønnelse.

Felt D; 34 plasser


- Noe gjenbruk.
- Krever kalkbehandling, 2-3 mnd. virkningstid.

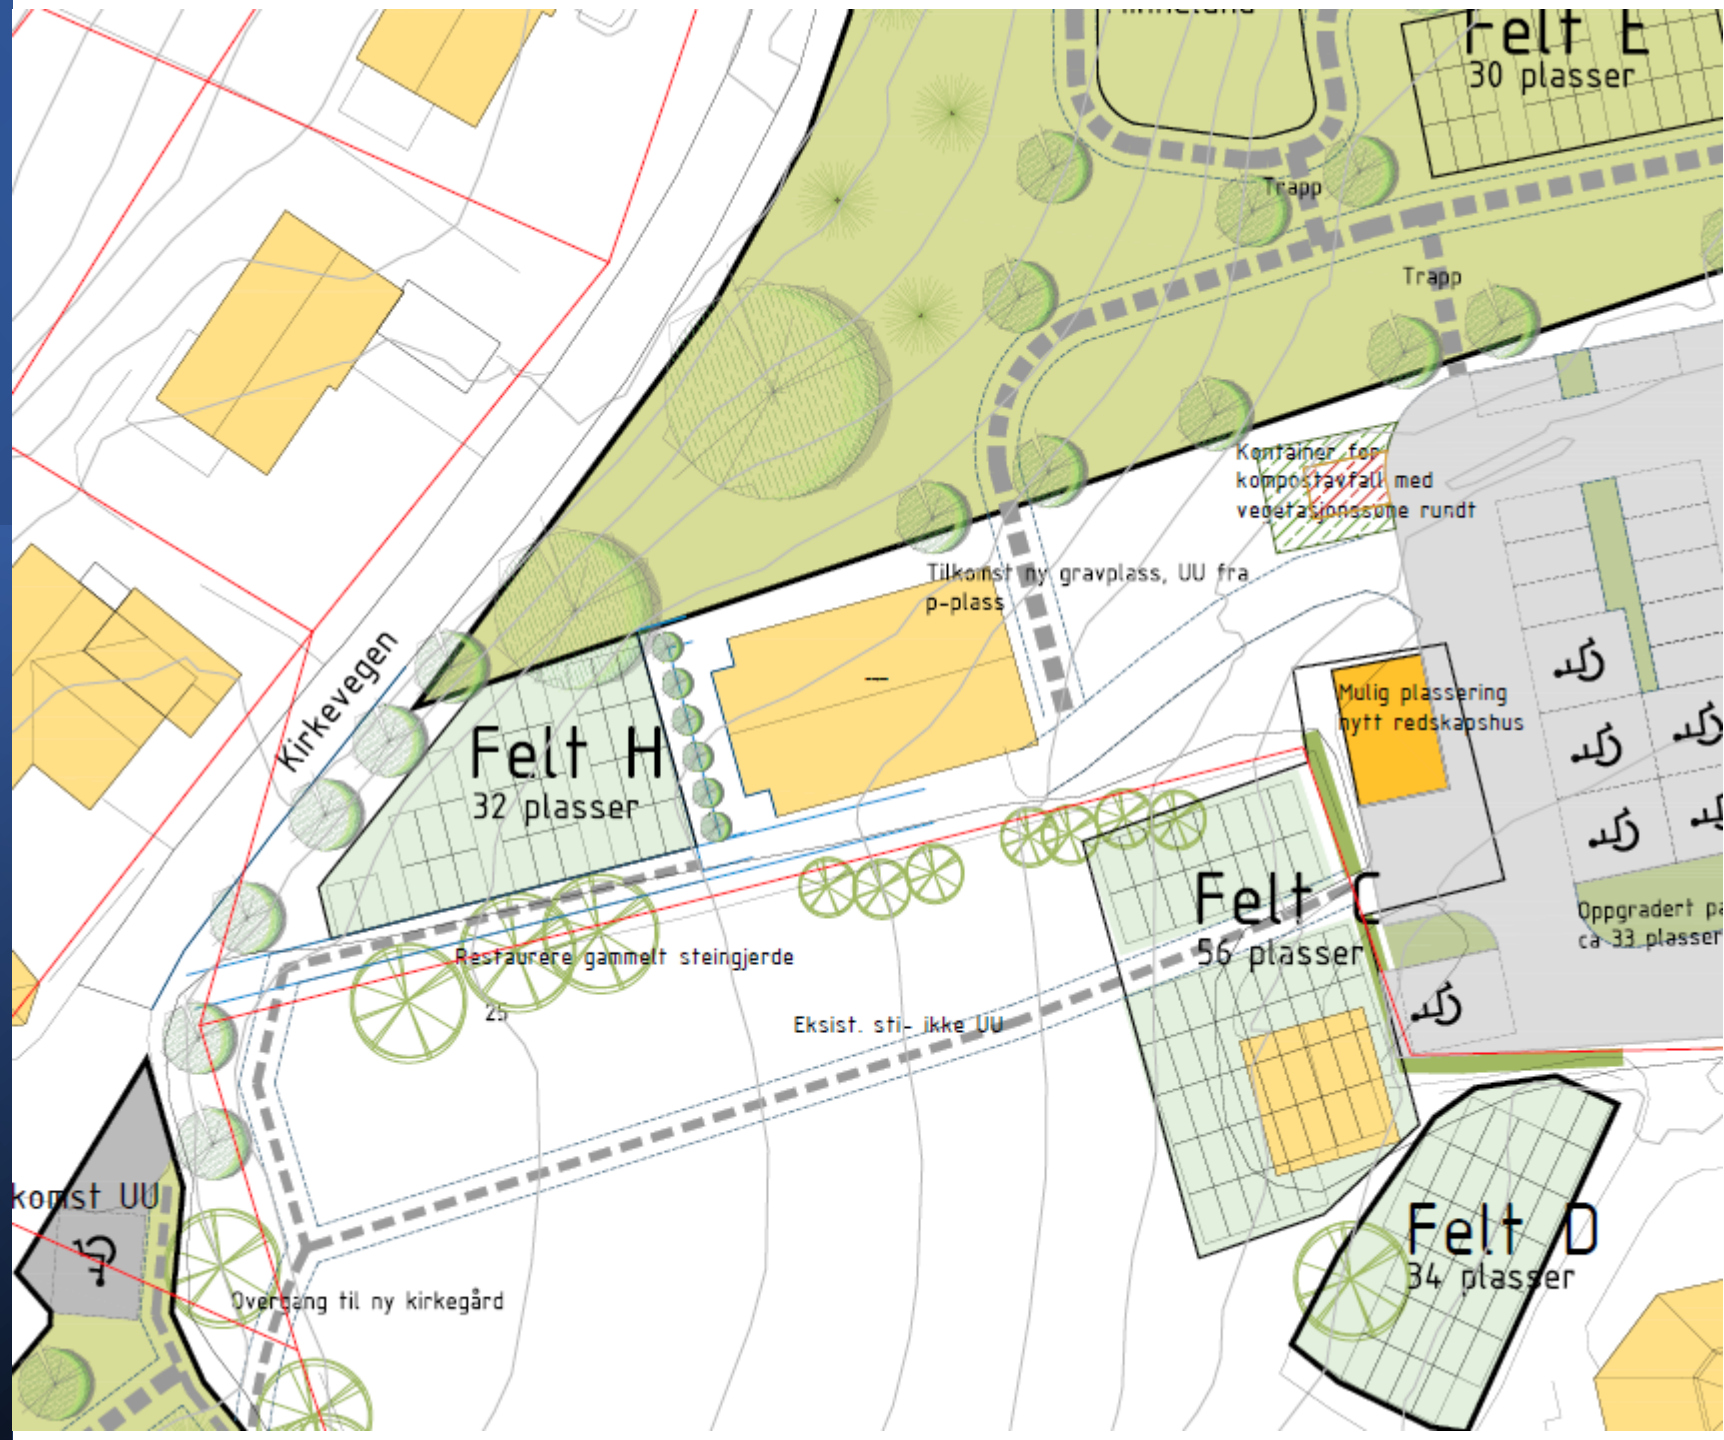

Felt E; 30 plasser
Felt F; 50 plasser
Felt G; Minnelund


Drift

- Plansiloer for sand og jord. God tilkomst og manuvreringsplass for traktor og lastebil.
- Mindre trafikk langs Kirkvegen.
- Ligger skjult i forhold til kirka og kirkegården.

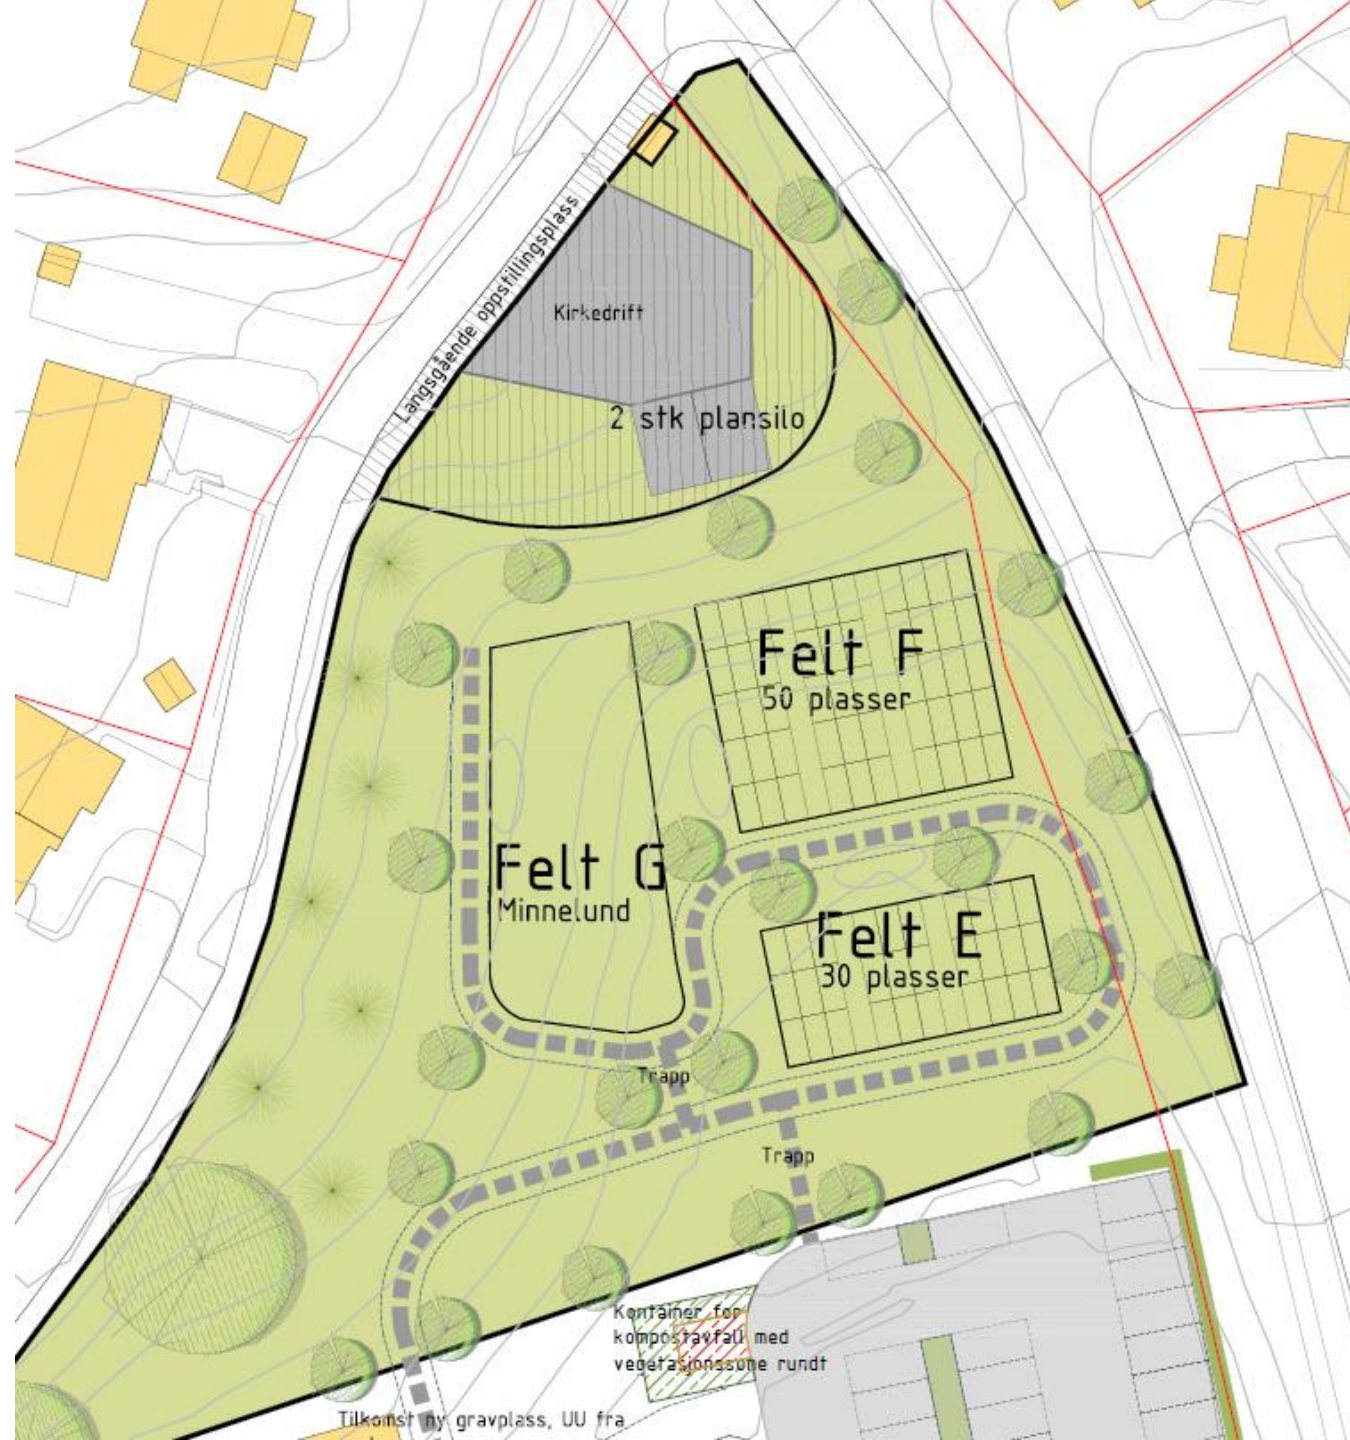


Eksisterende p-plass; ca. 33 p-plasser

- Forskjønnelse.
- Oppgradert med asfalt og oppmerking.
- Grønne øyer og vegetasjon.
- Jord- og sandhauger flyttes til siloer i nord.
- Avfallscontainer skjult med vegetasjon.

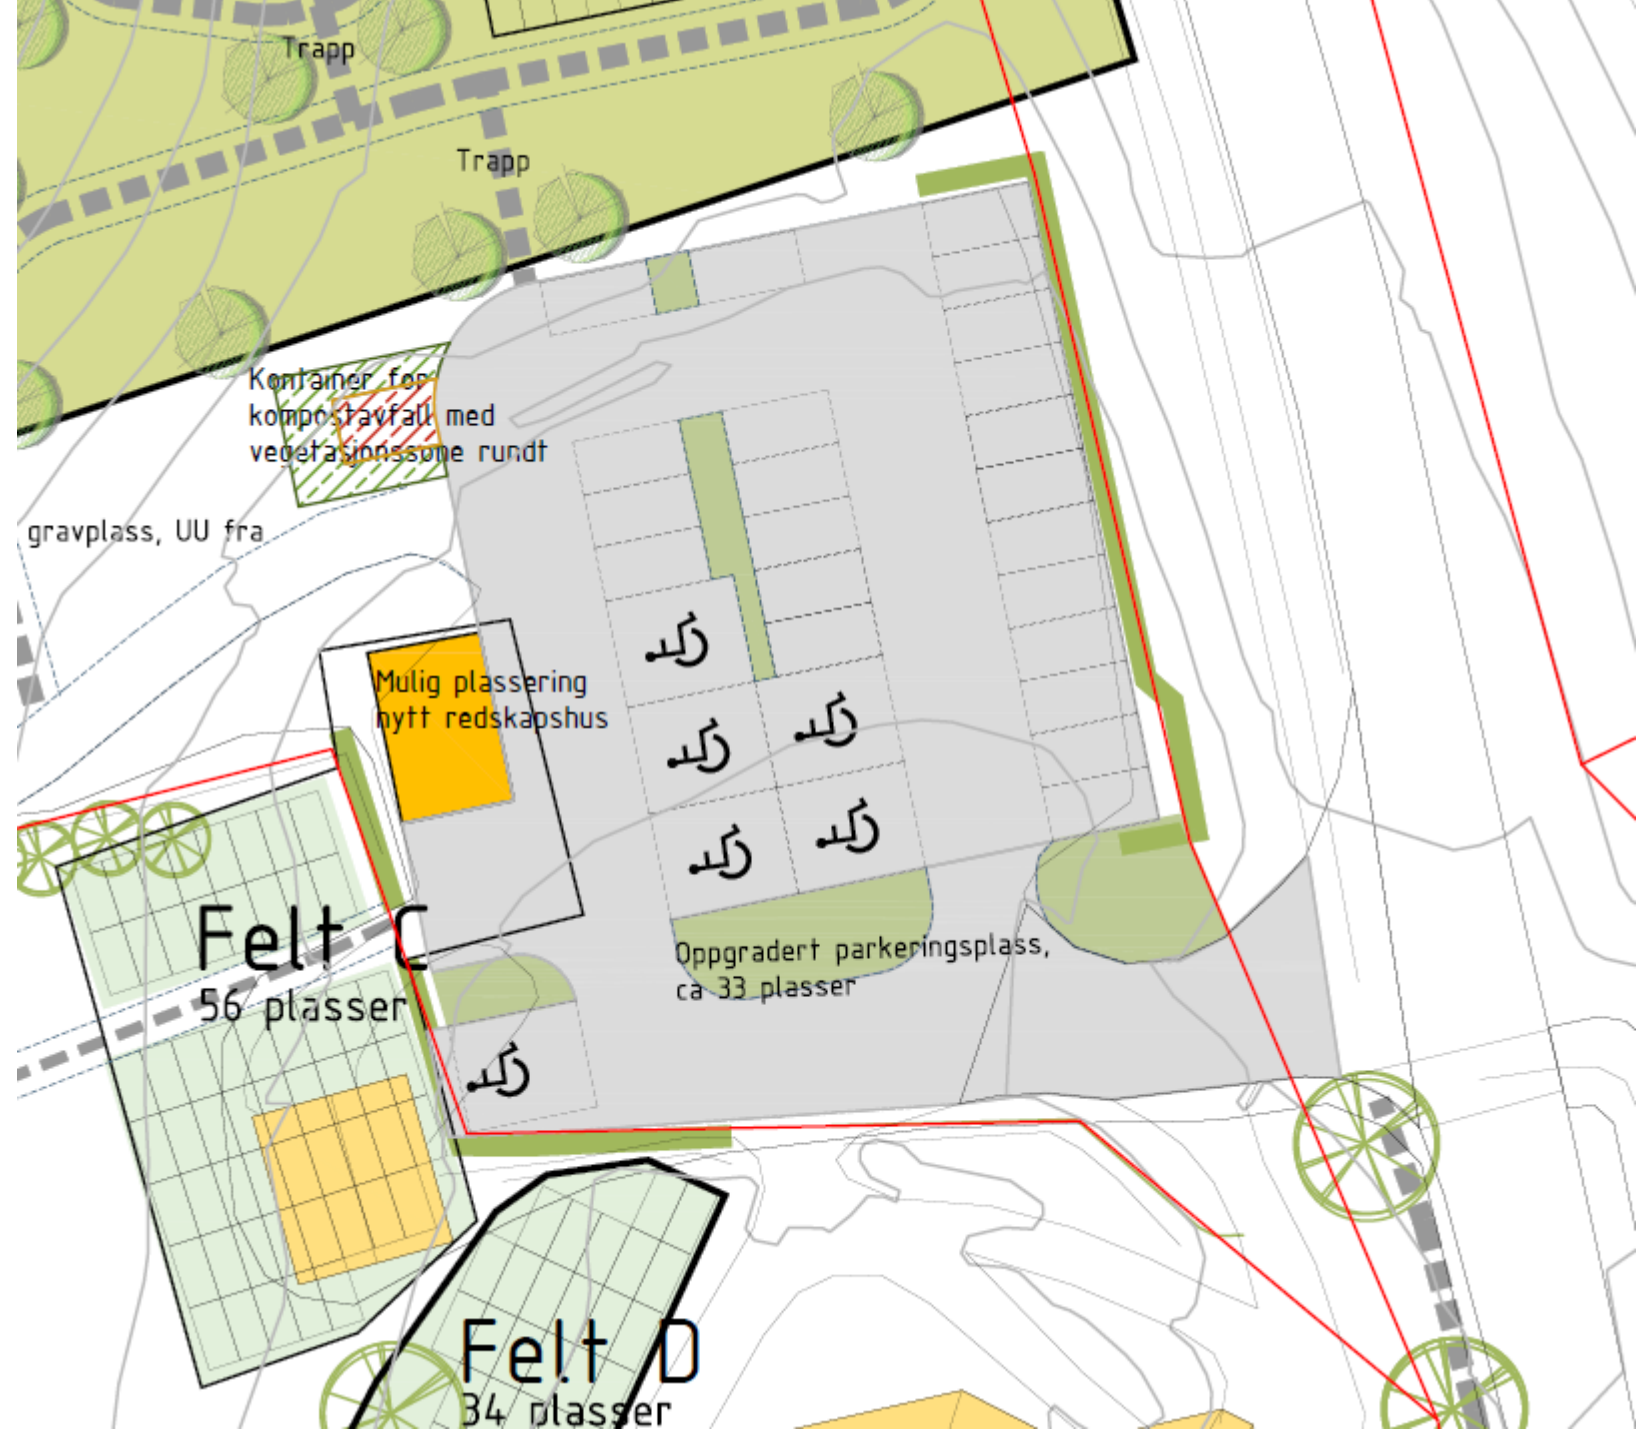

Parkeringsplass over Buvik-tunnelen; Ca. 70 p-plasser

- Regulert til parkering.
- Lagt avlingsvegen utenom p-plassen.
- Må detaljprosjekteres, og prosjekteringen må godkjennes av Statens Vegvesen før p-plass kan etableres.

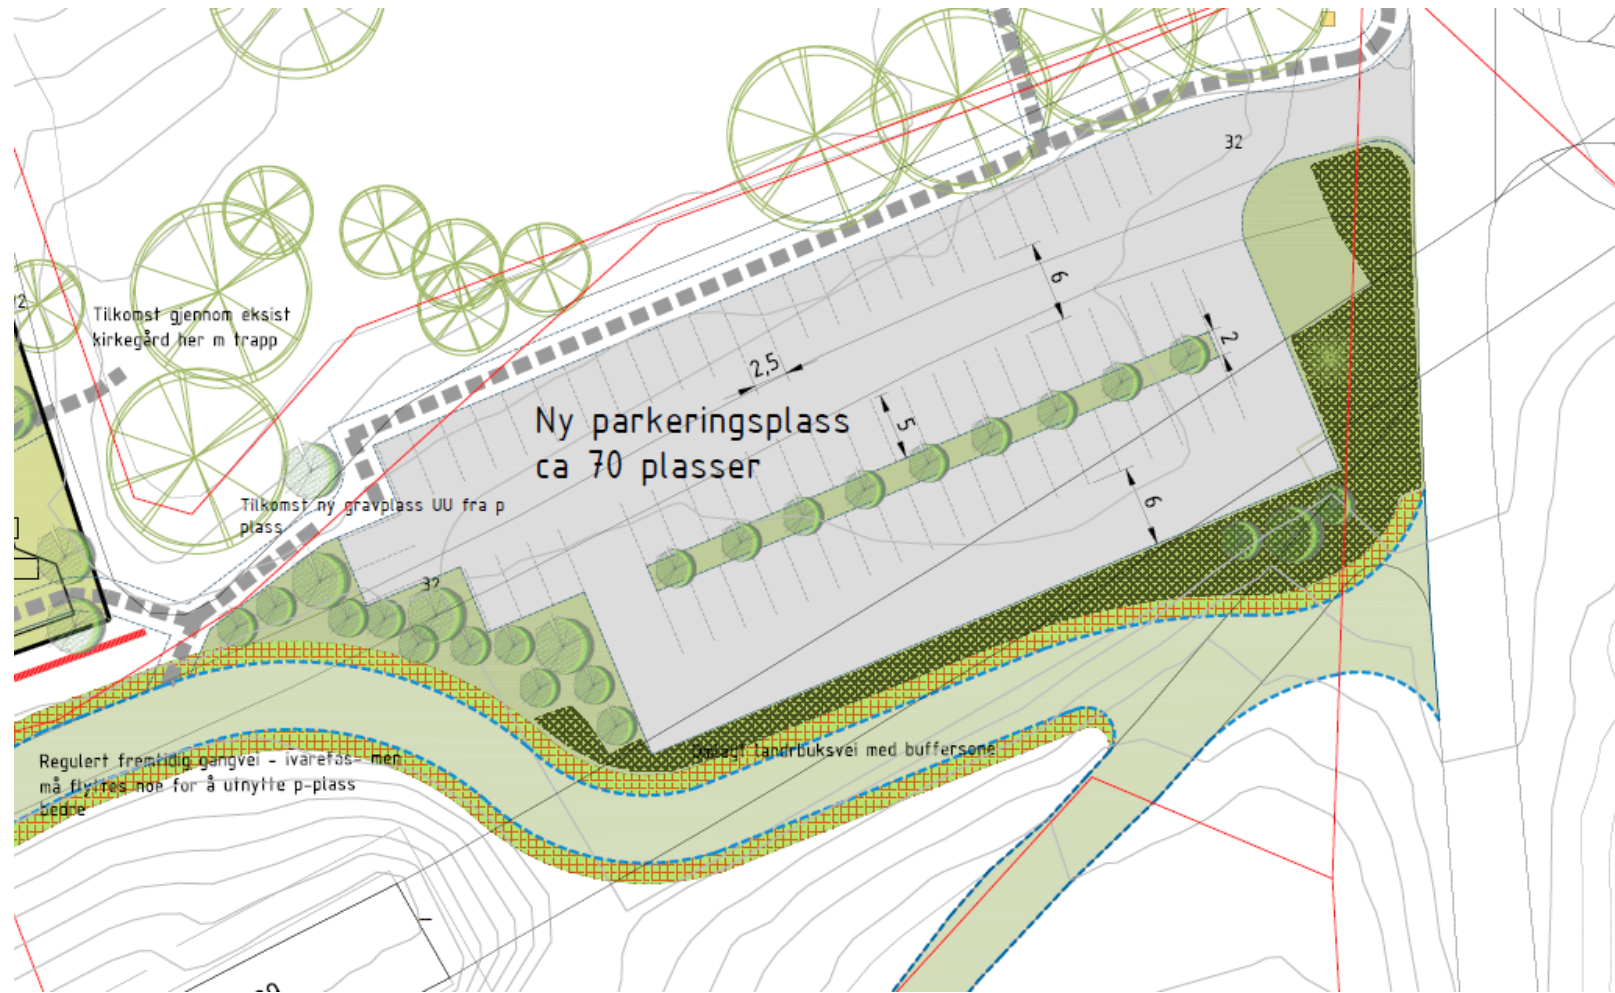

Tidshorisont

- Vi får ikke lov til å foreta oss noe i området før supplerende geoteknisk undersøkelse og vurdering er ferdig (aug. 22).
- Og eventuelle rassikringstiltak (både for område og lokalt) som må gjøres før utførelse av prosjektet.
- Få ledige kisteplasser nå.
- Ved å fokusere på område øst kommer vi raskere i gang.
- Vil ha kapasitet i 15 år fram i tid.

Trinn 2

- Området i vest (hvis mulig).
- Oppgradere eksisterende kirkegård.
- Flere minnelunder.



Økonomi

Kostnad for område Øst:
Brukt hittil: 1,5 millioner
Prosjektering: 0,5 millioner
Utførelse: 17,5 millioner
Totalt: 19,5 millioner

Budsjett: 16,0 millioner

3,5 millioner over budsjett

Kostnad for område Vest:
11 millioner (kan bli mye dyrere)







